


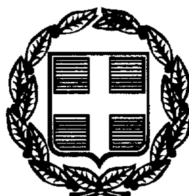

ΕΦΗΜΕΡΙΣ ΤΗΣ ΚΥΒΕΡΝΗΣΕΩΣ

ΤΗΣ ΕΛΛΗΝΙΚΗΣ ΔΗΜΟΚΡΑΤΙΑΣ

ΤΕΥΧΟΣ ΤΕΤΑΡΤΟ — Αρ. Φύλλου 243

15 Απριλίου 1999

ΠΕΡΙΕΧΟΜΕΝΑ

ΑΝΑΔΑΣΩΣΕΙΣ

ΑΠΟΦΑΣΕΙΣ

Αριθ. 1413 (1)

Κήρυξη αναδασωτέας εκτάσεως 2,740 στρεμμάτων στη θέση «Ξηροκάμπι» περιφέρειας Σκοτίνας του Δήμου Ανατολικού Ολύμπου - Νομού Πιερίας.

Ο ΓΕΝ. ΓΡΑΜΜΑΤΕΑΣ ΠΕΡΙΦ. ΚΕΝΤΡ. ΜΑΚΕΔΟΝΙΑΣ

Έχοντας υπόψη:

1. Τις διατάξεις για διοικητική αποκέντρωση του Ν. 3200/55 όπως τροποποιήθηκε και συμπληρώθηκε μεταγενέστερα με το Ν.Δ. 532/72.
2. Το άρθρο 117 παρ. 3 του Συντάγματος.
3. Τις διατάξεις του Ν. 998/79 «περί προστασίας των δασών κ.λπ.» και ειδικότερα:
α) Του άρθρου 41 παρ. 1 β) του άρθρου 38 παρ. 1
4. Τις διατάξεις του άρθρου 12 παρ. 2 του Ν. 2040/92.
5. Τις διατάξεις του Ν. 2240/94 «συμπλήρωση διατάξεων για τη Νομ/κή Αυτοδιοίκηση αρ. 6 παρ. 7.
6. Του Ν. 2399 (ΦΕΚ 90/Α/27.5.96) «Υλοποίηση της εισοδηματικής πολιτικής έτους 1996 για μισθούς και συντάξεις».
7. Τις διατάξεις του Υπουργείου Γεωργίας: α) 160417/1180 β) 182447/3049/24.9.90.
8. Την αριθ. 296968/28.8.97 απόφαση του Γενικού Γραμματέα περιφέρειας Κεντρικής Μακεδονίας.
9. Την 46/18.2.99 πρόταση του Δασονομείου Λειτοχώρου περί κηρύξεως αναδασωτέας της αναφερομένης στο θέμα εκτάσεως, αποφασίζουμε:

Κηρύσσουμε αναδασωτέα με σκοπό τη διατήρηση του χαρακτήρα της δασικής εκτάσεως που εκχερσώθηκε παράνομα από τον Κουμουρτζή Γρηγόριο του Αθανασίου κατοίκου του Δημοτικού Διαμερίσματος Σκοτίνας του Δήμου Ανατολικού Ολύμπου την δημόσια δασική έκταση εμβαδού 2,740 στρεμμάτων που βρίσκεται στη θέση Ξηροκάμπι, περιφέρειας Σκοτίνας του Δήμου Ανατολικού Ολύμπου.

Περιορίζεται από τα στοιχεία Υ, Φ, Χ, Ψ, Ω, 1, 2, 3, 4, 5, Υ και έχει όρια:

Ανατολικά: Με αγρό που κατέχεται από τον ίδιο (Κουμουρτζή Γρηγόριο του Αθανασίου).
Δυτικά: Με αγροτικό δρόμο και δημόσια δασική έκταση
Βόρεια: Με δημόσια δασική έκταση
Νότια: Με αγροτικό δρόμο.

Όπως φαίνεται στο συνημμένο διάγραμμα που αποτελεί αναπόσπαστο μέρος της απόφασης αυτής.

Η αποκατάσταση της δασικής βλάστησης θα γίνει με φυσική αναγέννηση.

Η απόφαση αυτή να δημοσιευθεί στην Εφημερίδα της Κυβερνήσεως.

Κατερίνη, 25 Φεβρουαρίου 1999

Με εντολή Γ.Γ. Περιφέρειας
Ο Δ/ντής Δασών Πιερίας
ΔΗΜΗΤΡΙΟΣ Π. ΠΑΠΑΠΕΤΡΟΥ

ΤΟΠΟΓΡΑΦΙΚΟ ΔΙΑΓΡΑΜΜΑ ΠΑΡΑΝΟΜΩΝ ΚΑΤΑΛΗΨΕΩΝ ΔΗΜΟΣΙΩΝ ΔΑΣΙΚΩΝ ΕΚΤΑΣΕΩΝ ΣΤΗ ΘΕΣΗ "Ξηροκάμπι" ΣΚΟΤΙΝΑΣ ΑΠΟ ΤΟΥΣ

α) ΕΥΘΥΜΙΟ Ι. ΣΤΥΛΟ E_1 = 355 μ² ΜΕ ΣΤΟΙΧΕΙΑ Ι-Κ-Λ-Μ-Ν-Ξ-Ο-Π-Ρ-Σ-Τ-Ι (σε συνέχεια παλαιότερης παράνομης κατάληψης)

β) ΓΡΗΓΟΡΙΟ ΑΘ. ΚΟΥΜΟΥΡΤΖΗ E_2 = 2740 μ² ΜΕ ΣΤΟΙΧΕΙΑ Υ-Φ-Χ-Ψ-Ω-1-2-3-4-5-Υ

κλίμακα 1:500

Κατερίνη 18-2-1999

Ο Συντάξας Τοπογράφος (με οριοδείκτη τον Δασοφύλακα Νικ. Αγοραστό)

Τσαουσίδης Παναγιώτης

Ο Βεβαιών

Αθανάσιος Λάζαρης

Δασοπόνος

Αγροτική οδός

Δημόσια Δασική Έκταση

Παράνομη Κατάληψη Δημόσιας Δασικής Έκτασης Από τον Ευθύμιο Ι. Στύλο Ισχύει το αριθ 3082/6/6-6-95 Π.ΔΑ

E_1 = 355 μ²

Δημόσια Δασική Έκταση

Παραχώρηση Δημόσιας έκτασης Ε=4.000μ² στον Δημήτριο Μιχ. Περιμιχαλό

Δημόσια Δασική Έκταση

ΕΘΝΙΚΟ ΤΥΠΟΓΡΑΦΕΙΟ
Για τεχνικούς λόγους στο σχεδιάγραμμα έγινε σμίκρυνση κατά ποσοστό 55 %

Αγροτική οδός

Δημόσια Δασική Έκταση

E_2 = 2740 μ²

Έκταση η οποία κατέχεται και καλλιεργείται από τον ίδιο

ΘΕΩΡΗΘΗΚΕ

Π. Παπαπέτρου Δασολόγος με Α' βαθμό

ΘΕΩΡΗΘΗΚΕ

Π. Παπαπέτρου Δασολόγος με Α' βαθμό

ΠΟΛΕΟΔΟΜΙΑ

ΔΙΑΤΑΓΜΑΤΑ

(2)

Καθορισμός όρων δόμησης για την ανέγερση οικοδομών εκατέρωθεν του άξονα της σήραγγας της Λεωφόρου Κύμης στην εντός του εγκεκριμένου ρυμοτομικού σχεδίου των δήμων Πεύκης και Λυκόβρυσης (Ν. Αττικής) περιοχή.

Ο ΠΡΟΕΔΡΟΣ ΤΗΣ ΕΛΛΗΝΙΚΗΣ ΔΗΜΟΚΡΑΤΙΑΣ

Έχοντας υπόψη:

1. Τις διατάξεις του άρθρου 9 του Ν.Δ/τος της 17.7.1923 «περί σχεδίου πόλεων κ.λπ.» (Α΄ 228) όπως μεταγενέστερα τροποποιήθηκε και συμπηρώθηκε.

2. Τις διατάξεις του άρθρου 99 (παρ. 3) του Ν. 1892/1990 «Για τον εκσυγχρονισμό και την ανάπτυξη και άλλες διατάξεις» (Α΄ 101) όπως αντικαταστάθηκε με την παρ. 2 του άρθρου 7 του Ν. 2052/1992 «Μέτρα για την αντιμετώπιση του νέφους και πολεοδομικές ρυθμίσεις» (Α΄ 94).

3. Τις διατάξεις του άρθρου 29Α του Ν. 1558/1985 «Κυβέρνηση και Κυβερνητικά Όργανα» (Α΄ 137) που προστέθηκε με το άρθρο 27 του Ν. 2081/1992 (Α΄ 154) και αντικαταστάθηκε με την παραγρ. 2α του άρθρου 1 του Ν. 2469/1997 (Α΄ 38).

4. Τις 269/1997 και 33/1998 γνωμοδοτήσεις του Κεντρικού Συμβουλίου Χωροταξίας, Οικισμού και Περιβάλλοντος.

5. Το γεγονός ότι από τις κανονιστικές διατάξεις αυτού του διατάγματος δεν προκαλείται δαπάνη σε βάρος του Κρατικού Προϋπολογισμού και των οικείων Ο.Τ.Α.

6. Την 42/1999 γνωμοδότηση του Συμβουλίου της Επικρατείας με πρόταση του Υπουργού Περιβάλλοντος, Χωροταξίας και Δημοσίων Έργων, αποφασίζουμε:

Άρθρο 1

1. Καθορίζεται το μέγιστο επιτρεπόμενο βάθος των οικοδομών συμπεριλαμβανομένης και της κατασκευής των θεμελίων αυτών, εκατέρωθεν του άξονα της σήραγγας της Λεωφόρου Κύμης κατά τμήματα αυτής, που εμπίπτουν εντός του εγκεκριμένου ρυμοτομικού σχεδίου των δήμων Πεύκης και Λυκόβρυσης Ν. Αττικής, όπως τα τμήματα αυτά και τα μέγιστα επιτρεπόμενα βάθη αναφέρονται στον παρακάτω πίνακα και φαίνονται στα δύο (2) σχετικά πρωτότυπα διαγράμματα σε κλίμακα 1:500 και στα δύο (2) σχέδια μηκοτομών σε κλίμακα 1:500/1:100, που θεωρήθηκαν από τον προϊστάμενο της Δ/νσης Τοπογραφικών Εφαρμογών με την 3727/1999 πράξη του και που αντίτυπό τους σε φωτοσμίκρυνση δημοσιεύονται με το παρόν διάταγμα.

ΠΙΝΑΚΑΣ

Από	Έως	Πλάτος εκατέρωθεν του κέντρου άξονα Λεωφ. Κύμης	Μέγιστο επιτρεπόμενο βάθος
Λ. Ειρήνης -	χθ 1+000	60,00 μ.	20,00 μ.
χθ 1 + 000 -	χθ 1 +150	55,00 μ.	15,00 μ.
χθ 1 + 150 -	χθ 1 +200	50,00 μ.	10,00 μ.
χθ 1 + 200 -	χθ 1 +250	47,50 μ.	7,00 μ.
χθ 1 + 250 -	χθ 1 +300	45,00 μ.	5,00 μ.
χθ 1 + 300 - οδό Αθ. Διάκου (μεταξύ ΟΤ 147 και 148 Δήμου Λυκόβρυσης).		45,00 μ.	2,50 μ

2. Τα παρακάτω καθοριζόμενα βάθη μετρούνται από το γύρω φυσικό έδαφος, όπως αυτό φαίνεται με την ένδειξη «υψόμετρα εδάφους» στα σχετικά σχέδια μηκοτομών της προηγούμενης παραγράφου.

Άρθρο 2

Η ισχύς του παρόντος διατάγματος αρχίζει από τη δημοσίευσή του στην Εφημερίδα της Κυβερνήσεως.

Στον Υπουργό Περιβάλλοντος, Χωροταξίας και Δημοσίων Έργων αναθέτουμε τη δημοσίευση και εκτέλεση του παρόντος διατάγματος.


Αθήνα, 17 Μαρτίου 1999

Ο ΠΡΟΕΔΡΟΣ ΤΗΣ ΔΗΜΟΚΡΑΤΙΑΣ

ΚΩΝΣΤΑΝΤΙΝΟΣ ΣΤΕΦΑΝΟΠΟΥΛΟΣ

Ο ΥΠΟΥΡΓΟΣ ΠΕΡΙΒΑΛΛΟΝΤΟΣ, ΧΩΡ/ΞΙΑΣ ΚΑΙ ΔΗΜ. ΕΡΓΩΝ

ΚΩΣΤΑΣ ΛΑΛΙΩΤΗΣ

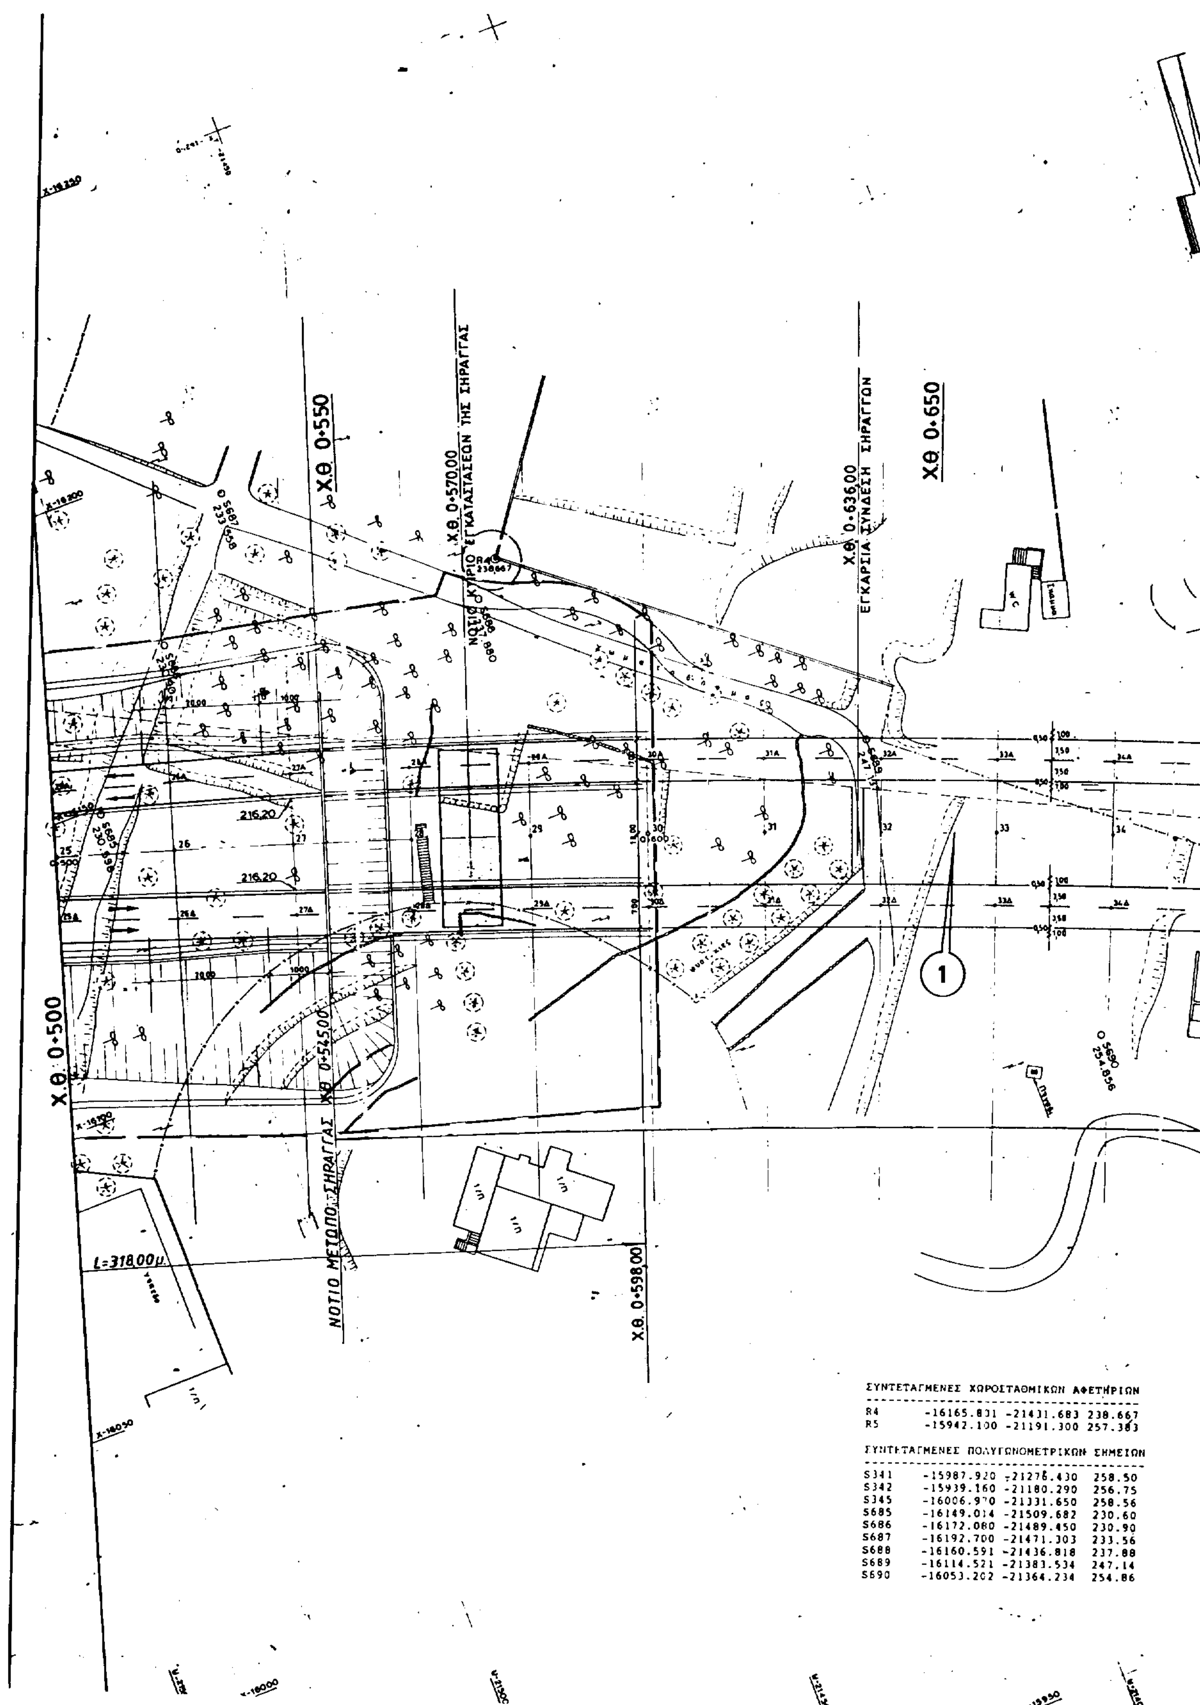

ΣΥΝΤΕΤΑΓΜΕΝΕΣ ΧΩΡΟΣΤΑΘΜΙΚΩΝ ΑΦΕΤΗΡΙΩΝ

R4	-16165.831	-21431.683	238.667
R5	-15942.100	-21191.300	257.383

ΣΥΝΤΕΤΑΓΜΕΝΕΣ ΠΟΛΥΓΩΝΟΜΕΤΡΙΚΩΝ ΣΗΜΕΙΩΝ

S341	-15987.920	-21276.430	258.50
S342	-15939.160	-21180.290	256.75
S345	-16006.970	-21331.650	258.56
S685	-16149.014	-21509.682	230.60
S686	-16172.080	-21489.450	230.90
S687	-16192.700	-21471.303	233.56
S688	-16160.591	-21436.818	237.88
S689	-16114.521	-21383.534	247.14
S690	-16053.202	-21364.234	254.86

Χ.Θ. 0+750

ΧΘ 0+886,00

ΤΟΠΙΚΟ ΠΛΑΤΥΣΜΑ ΣΤΑΘΜΕΥΣΗΣ

ΣΗΡΑΓΓΑ L=1182μ.

Χ.Θ. 0+808,32

Γ 486

ΕΘΝΙΚΟ ΤΥΠΟΓΡΑΦΕΙΟ
Για τεχνικούς λόγους στο σχεδιάγραμμα έγινε σμίκρυνση κατά ποσοστό 39 %

ΥΠΟΥΡΓΕΙΟ ΠΕΡΙΒΑΛΛΟΝΤΟΣ ΧΩΡΟΤΑΞΙΑΣ & ΔΗΜΟΣΙΩΝ ΕΡΓΩΝ

ΚΟΛΟΚΟΤΡΩΝΗ

Γ 481

ΒΑΘΟΣ: 20,00μ

Χ.Θ. 1+000

ΓΕΩΡΓΙΟΥ ΠΑΠΑΝΔΡΕΟΥ

Ο.Τ. 486

ΥΠΟΥΡΓΕΙΟ ΠΕΡΙΒΑΛΛΟΝΤΟΣ ΧΩΡΟΤΑΞΙΑΣ & ΔΗΜ. ΕΡΓΩΝ

Εγκρίνεται με την υπ' αριθ. 111573/93 απόφαση ... 23.12.1993 Ο Δ/ντής

Γεώρ. Αποστολάτος

5105_ORZ

Αριθ. Σημ.	Χιλιομ. Θέση	Χ	Ψ	Αριθ. Σημ.	Χιλιομ. Θέση	Χ	Ψ
1. ΛΕΩΦΟΡΟΣ ΚΥΜΗΣ							
25	0+500	-16144.856	-21518.917	36A		-1607[illegible].250	-21307.[illegible]
26	0+520	-16138.878	-21499.831	37A		-16071.578	-21289.[illegible]
27	0+540	-16132.701	-21480.809	38A		-16063.213	-21271.[illegible]
28	0+560	-16126.327	-21461.851	39A		-16054.657	-2125[illegible]
29	0+580	-16119.756	-21442.962	40A		-16045.913	-21234.[illegible]
30	0+600	-16112.989	-21424.142	41A		-1603[illegible].046	-21216.[illegible]
31	0+620	-16106.026	-21405.394	42A		-1602[illegible].187	-21198.[illegible]
32	0+640	-16098.867	-21386.719	43A		-16015.328	-21180.[illegible]
33	0+660	-16091.515	-21368.120	44A		-1601[illegible].468	-21162.[illegible]
34	0+680	-16083.969	-21349.598	45A		-1600[illegible].609	-21145.[illegible]
35	0+700	-16076.231	-21331.155	46A		-1599[illegible].750	-21127.[illegible]
36	0+720	-16068.301	-21312.794	47A		-1598[illegible].890	-21109.[illegible]
37	0+740	-16060.181	-21294.518	48A		-1597[illegible].031	-21091.[illegible]
38	0+760	-16051.870	-21276.326	49A		-1596[illegible].171	-21073.[illegible]
39	0+780	-16043.370	-21258.222	50A		-1595[illegible].312	-21055.[illegible]
40	1+800	-16034.682	-21240.208				
T1	0+808,32	-16031.011	-21232.737	1Δ. ΑΞΟΝΑΣ ΔΕΞΙΟΥ ΚΛΑΔΟΥ			
41	0+820	-16025.839	-21222.270				
42	0+840	-16016.980	-21204.339				
43	0+860	-16008.121	-21186.408	25Δ		-1613[illegible].342	-21522.[illegible]
44	0+880	-15999.261	-21168.477	26Δ		-1612[illegible].074	-21503.[illegible]
45	0+900	-15990.402	-21150.547	27Δ		-1612[illegible].326	-21484.[illegible]
46	0+920	-15981.543	-21132.616	28Δ		-1611[illegible].708	-21465.[illegible]
47	0+940	-15972.683	-21114.685	29Δ		-1610[illegible].019	-21447.[illegible]
48	0+960	-15963.824	-21096.754	30Δ		-1610[illegible].249	-21428.[illegible]
49	0+980	-15954.964	-21078.824	31Δ		-1609[illegible].331	-21409.[illegible]
50	1+000	-15946.105	-21060.893	32Δ		-1608[illegible].219	-21391.[illegible]
				33Δ		-1607[illegible].914	-21372.[illegible]
K1		-16205.525	-21585.941	34Δ		-1607[illegible].418	-21354.[illegible]
KK1		-14309.660	-22083.236	35Δ		-1606[illegible].730	-21336.[illegible]
				36Δ		-1605[illegible].852	-2131[illegible]
1Α. ΑΞΟΝΑΣ ΑΡΙΣΤΕΡΟΥ ΚΛΑΔΟΥ				37Δ		-1604[illegible].784	-2129[illegible]
				38Δ		-1604[illegible].527	-2128[illegible]
				39Δ		-1603[illegible].083	-2126[illegible]
25A		-16155.370	-21515.684	40Δ		-1602[illegible].451	-2124[illegible]
26A		-16149.882	-21496.321	41Δ		-1601[illegible].632	-2122[illegible]
27A		-16144.076	-21477.050	42Δ		-1600[illegible].773	-2120[illegible]
28A		-16137.946	-21457.877	43Δ		-15996.914	-2119[illegible]
29A		-16131.493	-21438.810	44Δ		-1598[illegible].054	-2117[illegible]
30A		-16124.729	-21419.851	45Δ		-1597[illegible].195	-2115[illegible]
31A		-16117.721	-21400.981	46Δ		-1597[illegible].336	-2113[illegible]
32A		-16110.515	-21382.184	47Δ		-1596[illegible].476	-2112[illegible]
33A		-16103.116	-21363.464	48Δ		-1595[illegible].617	-2110[illegible]
34A		-16095.520	-21344.822	49Δ		-1594[illegible].757	-2108[illegible]
35A		-16087.732	-21326.259	50Δ		-1593[illegible].898	-2106[illegible]

ΥΠΟΥΡΓΕΙΟ ΠΕΡΙΒΑΛΛΟΝΤΟΣ ΧΩΡΟΤΑΞΙΑΣ & ΔΗΜ. ΕΡΓΩΝ

Αριθ. Πρωτ.: Γ. 3727/99

Συνημμένο στο διάταγμα περί "Καθορισμού όρων δόμησης για την ανέγερση οικοδομών εκατέρωθεν του άξονα της εγκάρσιας Λεωφ. Κύμης στην έκταση του εγκεκριμένου ρυμοτομικού σχεδίου των δ. Πεύκης & Λυκόβρυσης (ν. Αττικής) περιοχή".

ΑΘΗΝΑ 3 Μαρτίου 1999

Ο Δ/ντής

Γ. ΑΠΟΣΤΟΛΑΤΟΣ

Αρ. Φ. 42/'99 Σχ. 4

ΥΠΟΥΡΓΕΙΟ ΠΕΡΙΒΑΛΛΟΝΤΟΣ ΧΩΡΟΤΑΞΙΑΣ & ΔΗΜ. ΕΡΓΩΝ — MINISTRY OF ENVIRONMENT PHYSICAL PLANNING & P. WORKS

GENERAL SECRETARIAT OF PUBLIC WORKS — SPECIAL SERVICE OF PUBLIC WORKS — TRANSPORTATION PROJECTS IN ATTICA

ΛΕΩΦΟΡΟΣ ΚΥΜΗΣ

ΤΜΗΜΑ : ΟΔΟΣ ΠΛΑΠΟΥΤΑ - ΕΘΝΙΚΗ ΟΔΟΣ No 1

ΥΠΟΤΜΗΜΑ 1 : ΛΕΩΦΟΡΟΣ ΚΥΜΗΣ

ΟΡΙΣΤΙΚΗ ΜΕΛΕΤΗ

KIMIS AVENUE

SECTION : PLAPOUTA STR. - NATIONAL ROAD No 1

SUBSECTION 1 : KIMIS AVENUE

FINAL STUDY

ΑΡ. ΣΧ. / DWG No: ΟΡ. 02

ΚΛΙΜΑΚΑ / SCALE: 1 : 500

ΗΜΕΡΟΜΗΝΙΑ / DATE: ΜΑΡΤΙΟΣ 1993


ΟΡΙΖΟΝΤΙΟΓΡΑΦΙΑ

HORIZONTIAL ALIGNMENT

Χ.Θ. 0+500 : Χ.Θ. 1+000

ΑΝΑΔΟΧΟΙ ΜΕΛΕΤΗΣ / CONSULTING GROUP: "ΠΡΙΣΜΑ Ε.Ε." ΓΡΑΦΕΙΟ ΜΕΛΕΤΩΝ Κ. ΤΣΑΙΛΑΣ Α. ΓΡΑΜΜΑΤΙΚΟΠΟΥΛΟΣ & ΣΥΝ/ΤΕΣ — "PRISMA" CONSULTING ENGINEERS K. TSAILAS A. GRAMMATIKOPOULOS & PARTNERS; "TALOS" CONSULTING S.A.; "OTME" CONSULTING ENGINEERS LTD


ΓΡΑΦΕΙΟ ΜΕΛΕΤΩΝ	ΑΝΑΘΕΩΡΗΣΗ / REVISION DESIGNED	ΟΝΟΜΑ / NAME	ΗΜΕΡΟΜΗΝΙΑ / DATE	ΥΠΟΓΡΑΦΗ / SIGNATURE
ΓΡΑΦΕΙΟ ΜΕΛΕΤΩΝ "ΠΡΙΣΜΑ Ε.Ε." CONSULTANT "PRISMA" CONSULTING ENGINEERS	ΣΥΝΤΑΧΘΗΚΕ DESIGNED	Κ. ΤΣΑΙΛΑΣ / K. TSAILAS; Κ. ΤΑΡΑΑ / K. TARLA; Ν. ΤΖΕΛΕΠΗΣ / N. TZELEPIS		
ΕΥΑΕ ΣΥΓΚΟΙΝΩΝΙΑΚΩΝ ΕΡΓΩΝ ΑΤΤΙΚΗΣ / SSPW TRANSPORTATION PROJECTS IN ATTICA	ΕΛΕΓΧΘΗΚΕ CHECKED	Ν. ΜΠΟΥΣΟΥΛΑΣ / N. BOUSOULAS		
	ΕΛΕΓΧΘΗΚΕ CHECKED	Ε. ΚΑΛΑΦΟΥΤΗ / E. KALAFOUTI		
	ΘΕΩΡΗΘΗΚΕ	ΧΡ. ΣΤΑΜΟΥΛΗΣ / CHR. STAMOULIS		
ΔΝΣΗ ΜΕΛΕΤΩΝ ΕΡΓΩΝ ΟΔΟΠΟΙΙΑΣ / ROAD PLANING DIRECTION	ΕΓΚΡΙΝΕΤΑΙ APPROVED	Α. ΜΠΑΡΤΖΙΩΤΗΣ / A. BARTZIOTIS		
	ΕΓΚΡΙΤΙΚΗ ΑΠΟΦΑΣΗ APPROVAL	ΑΡΙΘ. No		

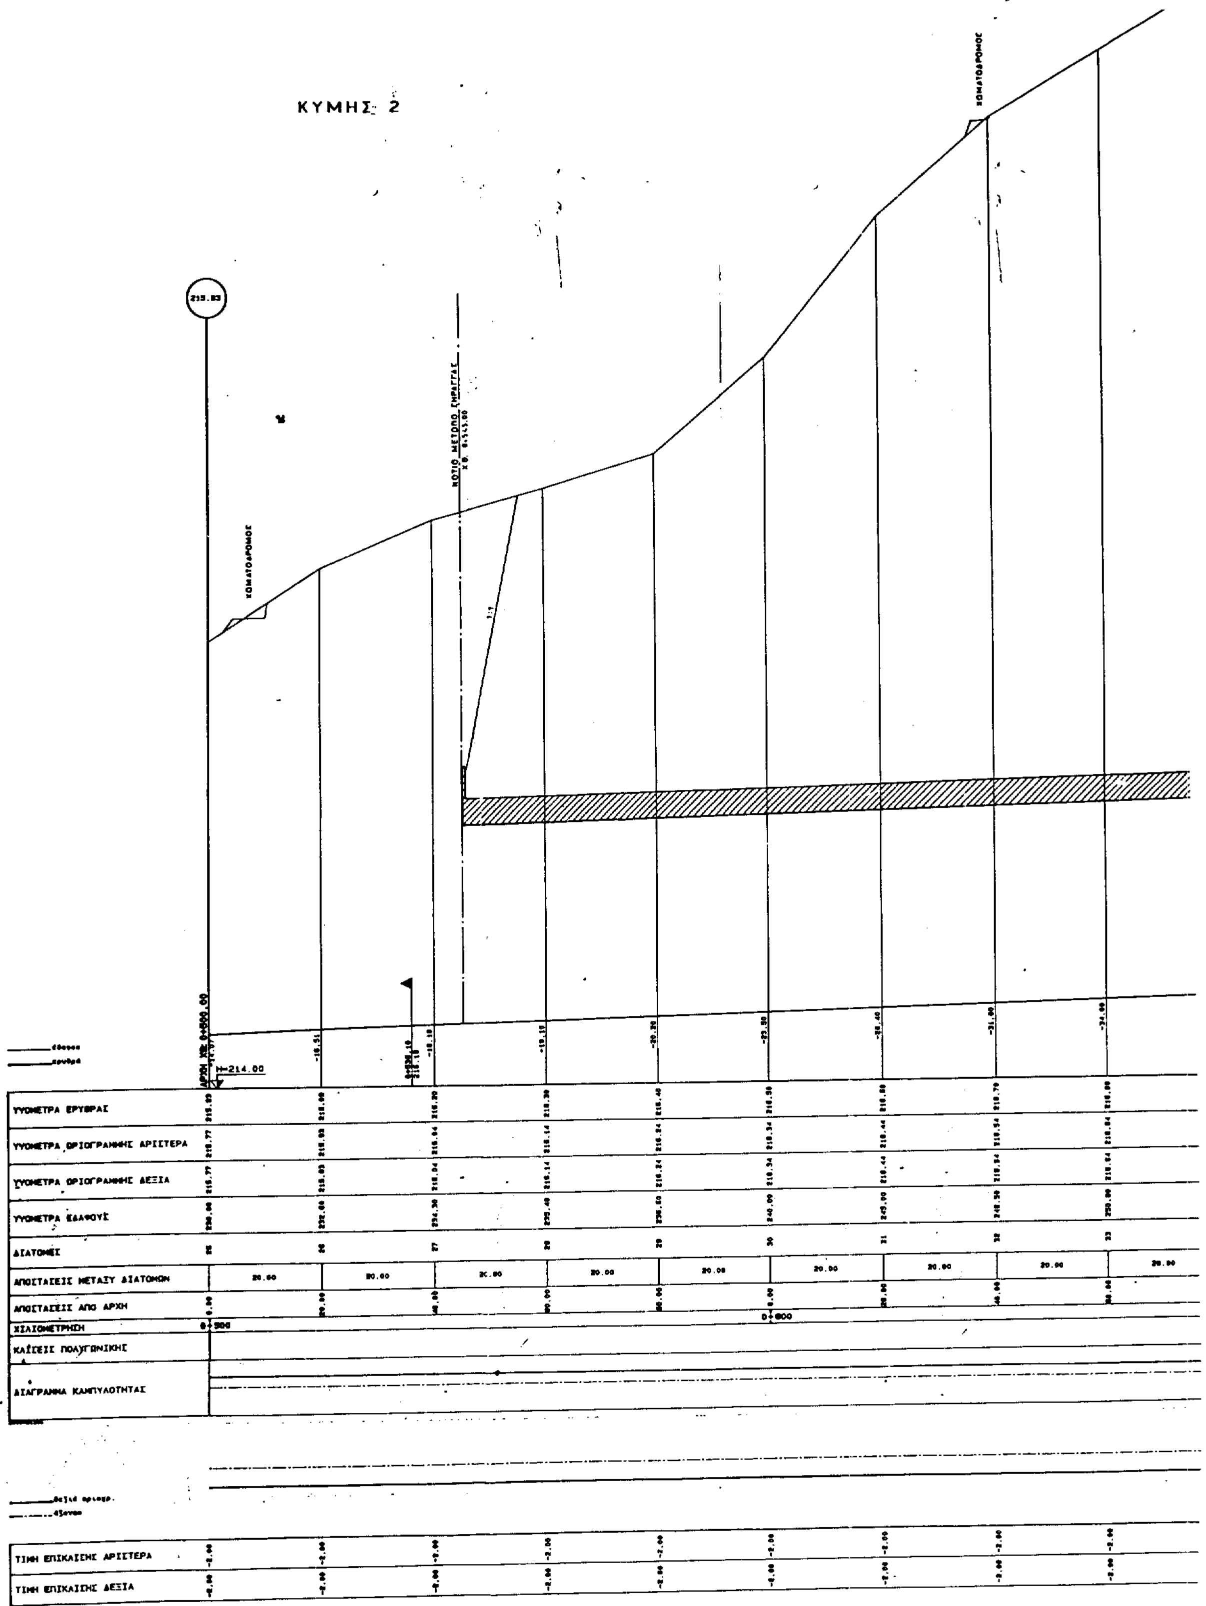
ΚΥΜΗΣ 2
ΧΩΜΑΤΟΔΡΟΜΟΣ
ΧΩΜΑΤΟΔΡΟΜΟΣ
H=214.00
ΥΨΟΜΕΤΡΑ ΕΡΥΘΡΑΣ
ΥΨΟΜΕΤΡΑ ΟΡΙΟΓΡΑΜΜΗΣ ΑΡΙΣΤΕΡΑ
ΥΨΟΜΕΤΡΑ ΟΡΙΟΓΡΑΜΜΗΣ ΔΕΞΙΑ
ΥΨΟΜΕΤΡΑ ΕΔΑΦΟΥΣ
ΔΙΑΤΟΜΕΣ
ΑΠΟΣΤΑΣΕΙΣ ΜΕΤΑΞΥ ΔΙΑΤΟΜΩΝ
ΑΠΟΣΤΑΣΕΙΣ ΑΠΟ ΑΡΧΗ
ΧΙΛΙΟΜΕΤΡΗΣΗ
ΚΛΙΣΕΙΣ ΠΟΛΥΓΩΝΙΚΗΣ
ΔΙΑΓΡΑΜΜΑ ΚΑΜΠΥΛΟΤΗΤΑΣ
0+600
ΤΙΜΗ ΕΠΙΚΛΙΣΗΣ ΑΡΙΣΤΕΡΑ
ΤΙΜΗ ΕΠΙΚΛΙΣΗΣ ΔΕΞΙΑ

-38.30	-39.30	-39.90	-40.70	-41.00	-41.40	-41.20	-41.20	-41.20	-40.90	-40.30
216.90	217.00	217.10	217.20	217.30	217.40	217.50	217.60	217.70	217.80	217.90
216.74	216.84	216.94	217.04	217.14	217.24	217.34	217.44	217.54	217.64	217.74
216.74	216.84	216.94	217.04	217.14	217.24	217.34	217.44	217.54	217.64	217.74
255.20	256.30	257.00	257.90	258.30	258.80	258.70	258.80	258.90	258.30	258.20
34	35	36	37	38	39	40	41	42	43	44
20.00	20.00	20.00	20.00	20.00	20.00	20.00	20.00	20.00	20.00	20.00
80.00	0.00	20.00	40.00	60.00	80.00	0.00	20.00	40.00	60.00	80.00
	0+700					0+800				

q=-2.00%

-2.00	-2.00	-2.00	-2.00	-2.00	-2.00	-2.00	-2.00	-2.00	-2.00	-2.00
-2.00	-2.00	-2.00	-2.00	-2.00	-2.00	-2.00	-2.00	-2.00	-2.00	-2.00

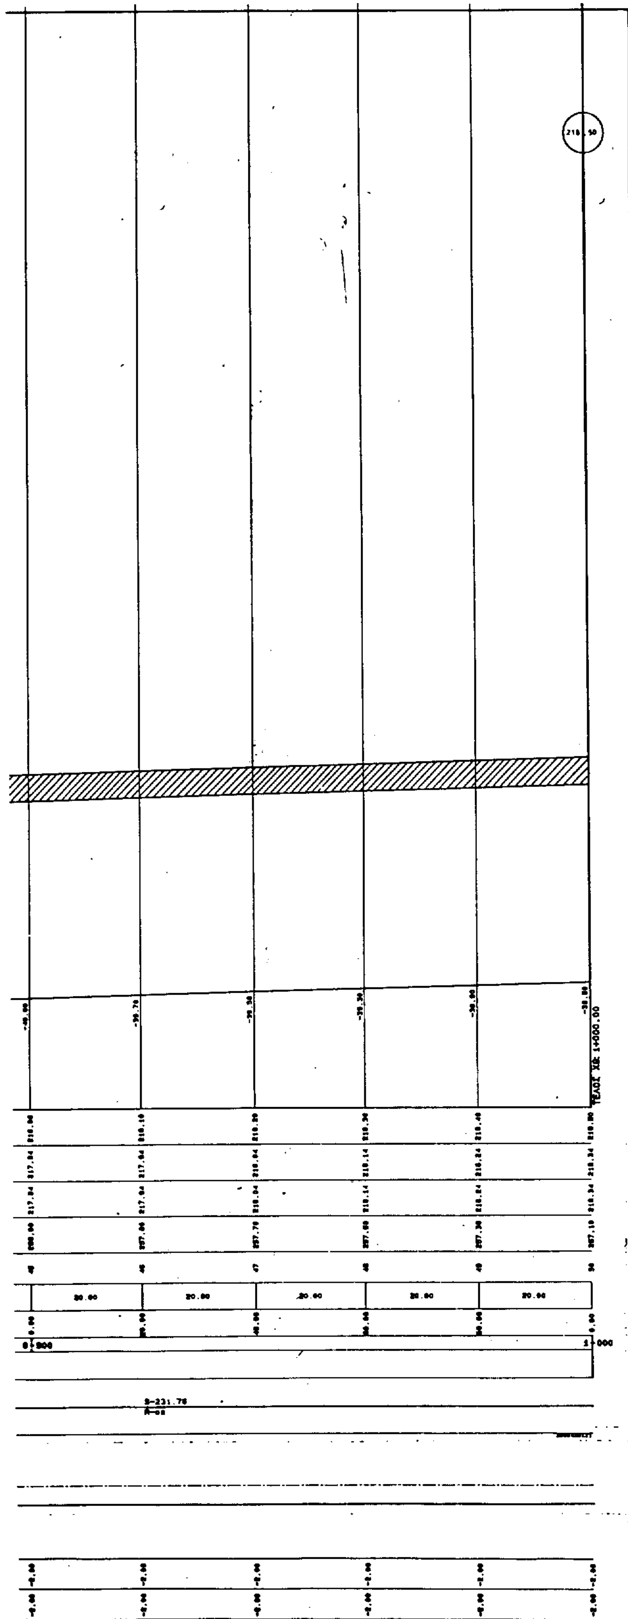

ΥΠΟΥΡΓΕΙΟ
ΠΕΡΙΒΑΛΛΟΝΤΟΣ ΧΩΡΟΤΑΞΙΑΣ & ΔΗΜΟΣΙΩΝ ΕΡΓΩΝ

Γ. 3727/93 «Καθορισμού όρων δόμησης για την ανέγερση οικοδομών εκατέρωθεν του άξονα της απαλλοτρίωσης της Λεωφ. Κύμης στην έκταση του εγκεκριμένου ρυμοτομικού σχεδίου των δ. Πεύκης (Ν. Αττικής) περιοχή Λυκόβρυσης»
ΑΘΗΝΑ 9 Μαρτίου 1993
Ο Δ/ντής

Γ. ΑΠΟΣΤΟΛΑΤΟΣ

ΕΘΝΙΚΟ ΤΥΠΟΓΡΑΦΕΙΟ
Για τεχνικούς λόγους στο σχεδιάγραμμα έγινε σμίκρυνση κατά ποσοστό 37 %

Αρ. Φ. 42/93.
Σχ. 4

ΥΠΟΥΡΓΕΙΟ ΠΕΡΙΒΑΛΛΟΝΤΟΣ ΧΩΡΟΤΑΞΙΑΣ & ΔΗΜ. ΕΡΓΩΝ ΓΕΝΙΚΗ ΓΡΑΜΜΑΤΕΙΑ ΔΗΜΟΣΙΩΝ ΕΡΓΩΝ ΕΙΔΙΚΗ ΥΠΗΡΕΣΙΑ ΔΗΜΟΣΙΩΝ ΕΡΓΩΝ ΣΥΓΚΟΙΝΩΝΙΑΚΩΝ ΕΡΓΩΝ ΑΤΤΙΚΗΣ	MINISTRY OF ENVIRONMENT PHYSICAL PLANNING & P. WORKS GENERAL SECRETARIAT OF PUBLIC WORKS SPECIAL SERVICE OF PUBLIC WORK TRANSPORTATION PROJECTS IN ATTICA

ΛΕΩΦΟΡΟΣ ΚΥΜΗΣ

ΤΜΗΜΑ : ΟΔΟΣ ΠΛΑΠΟΥΤΑ - ΕΘΝΙΚΗ ΟΔΟΣ No 1
ΥΠΟΤΜΗΜΑ 1 : ΛΕΩΦΟΡΟΣ ΚΥΜΗΣ

ΟΡΙΣΤΙΚΗ ΜΕΛΕΤΗ

KIMIS AVENUE

SECTION : PLAPOUTA STR. - NATIONAL ROAD No 1
SUBSECTION 1 : KIMIS AVENUE


FINAL STUDY


Συνοδεύει το Απόφ. πρ. 13538/18.4.93


ΑΡ. ΣΧ. - DWG. No M. 02	ΛΕΩΦΟΡΟΣ ΚΥΜΗΣ
ΚΛΙΜΑΚΑ - SCALE 1:500 / 1:100	ΜΗΚΟΤΟΜΗ VERTICAL ALIGNEMENT Χ.Θ. 0+500,00 : Χ.Θ. 1+000,00
ΗΜΕΡΟΜΗΝΙΑ - DATE ΣΕΠΤΕΜΒΡΙΟΣ 1993	

ΑΝΑΔΟΧΟΙ ΜΕΛΕΤΗΣ	CONSULTING GROUP
"ΠΡΙΣΜΑ Ε.Ε." ΓΡΑΦΕΙΟ ΜΕΛΕΤΩΝ Κ.ΤΣΑΙΛΑΣ - Α.ΓΡΑΜΑΝΔΑΝΗΣ & ΣΥΝΤΕΣ "ΔΟΜΗ Ο.Ε." Σ.ΣΤΑΘΟΠΟΥΛΟΣ - Κ.ΦΑΡΡΟΣ & ΣΙΑ ΣΥΜΒΟΥΛΟΙ ΜΗΧΑΝΙΚΟΙ "ΤΑΛΩΣ ΜΕΛΕΤΗΤΙΚΗ Α.Ε. "Ο.Τ.Μ.Ε." ΣΥΜΒΟΥΛΟΙ ΜΗΧΑΝΙΚΟΙ Ε.Π.Ε.	"PRISMA" CONSULTING ENGINEERS K.TSAILAS - A.GRAMANDANIS & PARTNERS "DOMI" S.STATHOPOULOS - K.FARROS & CO. CONSULTING ENGINEERS "TALOS CONSULTING" S.A. "OTME" CONSULTING ENGINEERS L.T.D.

ΕΚΠΟΝΗΣΗ ΜΕΛΕΤΗΣ	ΑΝΑΘΕΩΡΗΣΗ REVISION DESIGNED	ΟΝΟΜΑ NAME	ΗΜΕΡΟΜΗΝΙΑ DATE	ΥΠΟΓΡΑΦΗ SIGNATURE
ΓΡΑΦΕΙΟ ΜΕΛΕΤΩΝ "ΠΡΙΣΜΑ Ε.Ε." CONSULTANT "PRISMA" CONSULTING ENGINEERS	ΣΥΝΤΑΧΘΗΚΕ DESIGNED	Κ. ΤΣΑΙΛΑΣ K. TSAILAS		
		Κ. ΤΑΡΛΑ K. TARLA		
		Ν. ΤΖΕΛΕΠΗΣ N. TZELEPIS		
Σ.Υ.Δ.Ε. ΣΥΓΚΟΙΝΩΝΙΑΚΩΝ ΕΡΓΩΝ ΑΤΤΙΚΗΣ S.S.P.W. TRANSPORTATION PROJECTS IN ATTICA	ΕΛΕΓΧΘΗΚΕ-CHECKED	Ν. ΜΠΟΥΣΟΥΛΑΣ N. BOUSOULAS		
	ΕΛΕΓΧΘΗΚΕ-CHECKED	Ε. ΚΑΛΑΦΟΥΤΗ H. KALAFOUTI		
	ΘΕΩΡΗΘΗΚΕ	ΧΡ. ΣΤΑΝΟΥΛΗΣ CHR. STANOULIS		
Δ/ΝΣΗ ΜΕΛΕΤΩΝ ΕΡΓΩΝ ΟΔΟΠΟΙΙΑΣ ROAD PLANING DIRECTION	ΕΓΚΡΙΝΕΤΑΙ APPROVED	Α. ΜΠΑΡΤΖΙΩΤΗΣ A. BARTZIOTIS		
	ΕΓΚΡΙΤΙΚΗ ΑΠΟΦΑΣΗ APPROVAL	ΑΡΙΘ. - No		

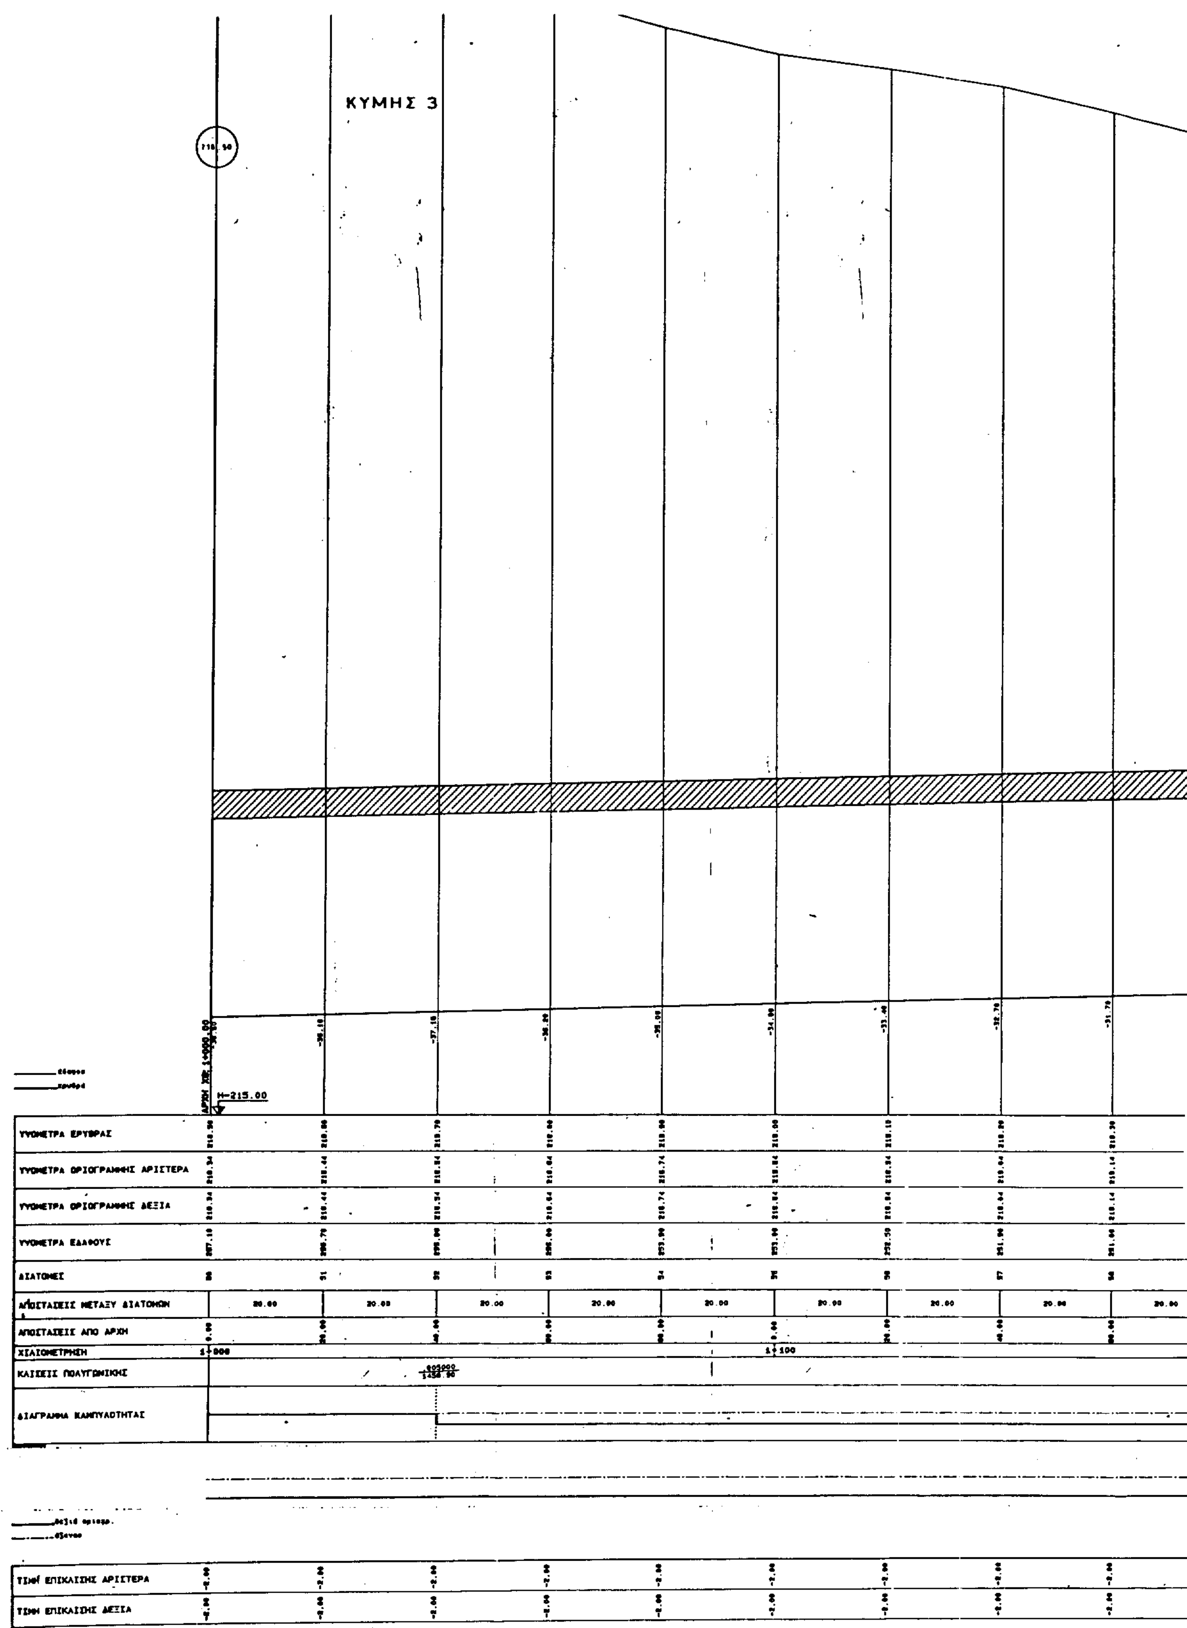
ΚΥΜΗΣ 3
Η=215.00
ΥΨΟΜΕΤΡΑ ΕΡΥΘΡΑΣ
ΥΨΟΜΕΤΡΑ ΟΡΙΟΓΡΑΜΜΗΣ ΑΡΙΣΤΕΡΑ
ΥΨΟΜΕΤΡΑ ΟΡΙΟΓΡΑΜΜΗΣ ΔΕΞΙΑ
ΥΨΟΜΕΤΡΑ ΕΔΑΦΟΥΣ
ΔΙΑΤΟΜΕΣ
ΑΠΟΣΤΑΣΕΙΣ ΜΕΤΑΞΥ ΔΙΑΤΟΜΩΝ
20.00
ΑΠΟΣΤΑΣΕΙΣ ΑΠΟ ΑΡΧΗ
ΧΙΛΙΟΜΕΤΡΗΣΗ
1+000
1+100
ΚΛΙΣΕΙΣ ΠΟΛΥΓΩΝΙΚΗΣ
ΔΙΑΓΡΑΜΜΑ ΚΑΜΠΥΛΟΤΗΤΑΣ
ΤΙΜΗ ΕΠΙΚΛΙΣΗΣ ΑΡΙΣΤΕΡΑ
ΤΙΜΗ ΕΠΙΚΛΙΣΗΣ ΔΕΞΙΑ

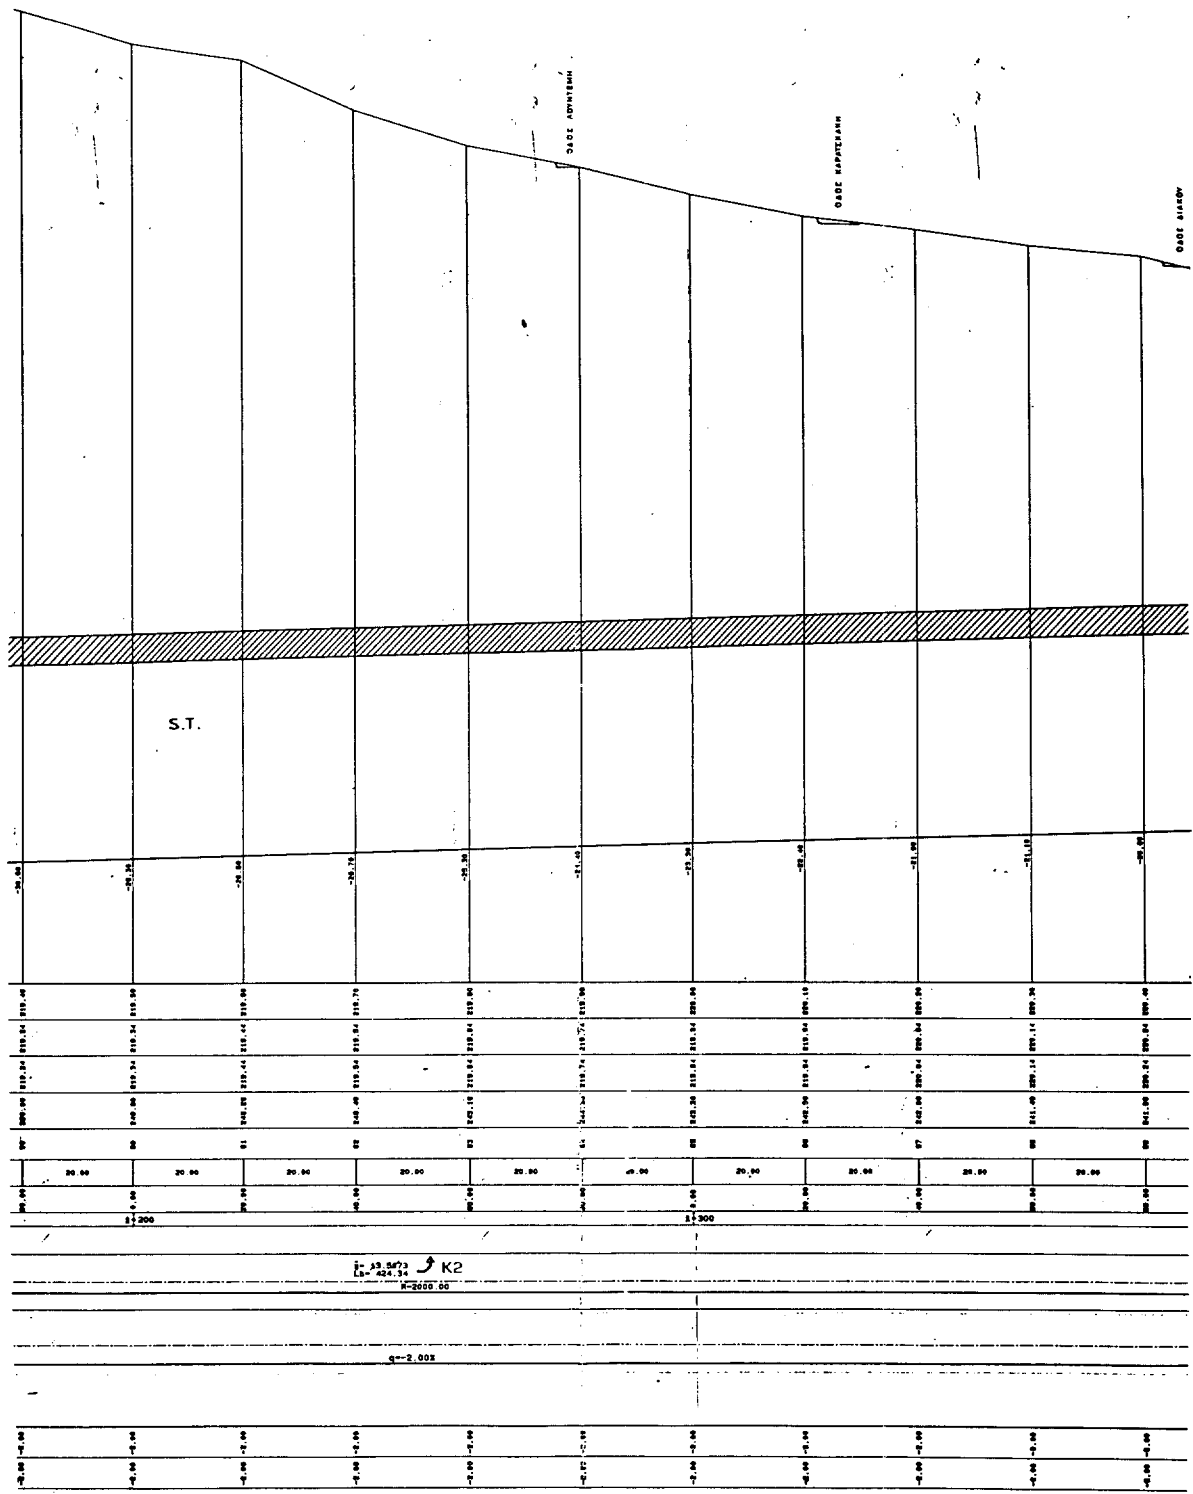
S.T.
1+200
1+300
K2
R=2000.00
q=-2.00%

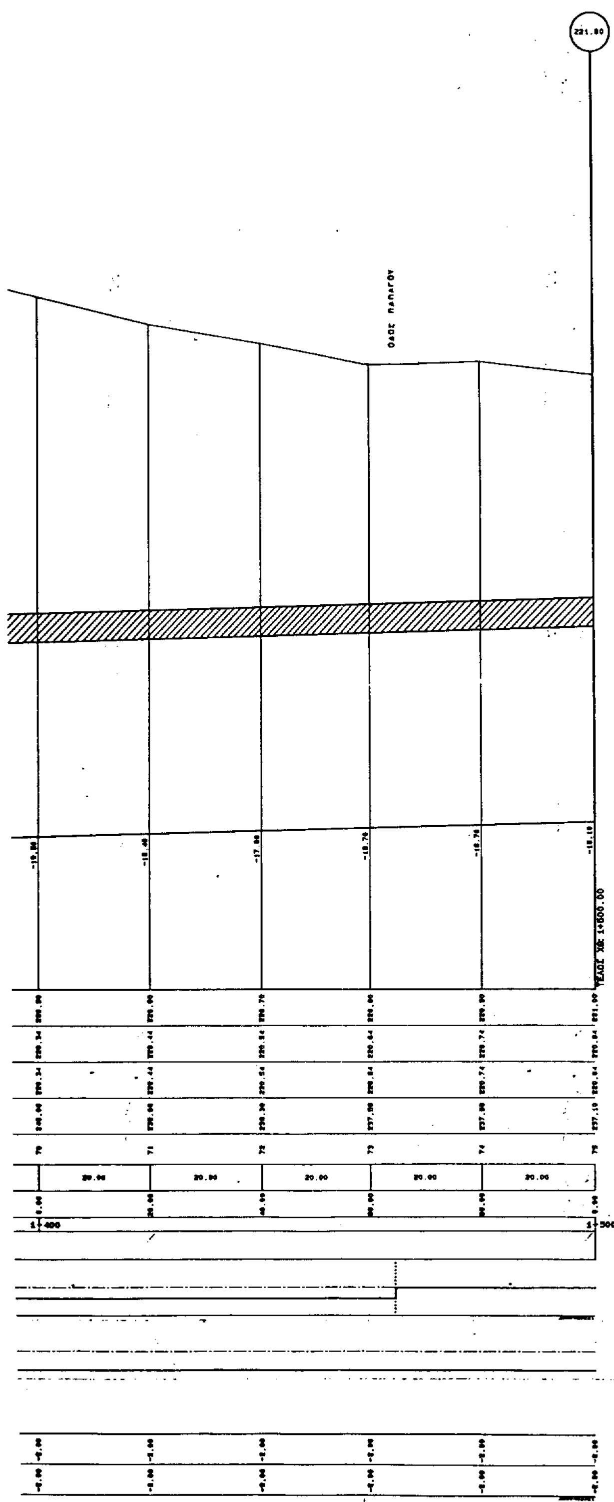

ΥΠΟΥΡΓΕΙΟ
ΠΕΡΙΒΑΛΛΟΝΤΟΣ ΧΩΡΟΤΑΞΙΑΣ & ΔΗΜΟΣΙΩΝ ΕΡΓΩΝ

ΥΠΟΥΡΓΕΙΟ
ΠΕΡΙΒΑΛΛΟΝΤΟΣ ΧΩΡΟΤΑΞΙΑΣ & ΔΗΜ. ΕΡΓΩΝ
ΑΡΙΘ. ΠΡΑΞΕΩΣ Γ. 3727/99
Συνοδεύει το Π. Διάταγμα περί "Καθορισμού όρων δόμησης για την ανέγερση οικοδομών εκατέρωθεν του άξονα της επαρχιακής Λεωφ. Κύμης στην ενταξ. του εγκεκριμένου ρυμοτομ. σχεδίου των Δήμων Πεύκης - Λυκόβρυσης (Ν. Αττικής) περιοχή".
ΑΘΗΝΑ 9 Μαρτίου 1999
Ο Δ/ντής
Γ. ΑΠΟΣΤΟΛΑΤΟΣ

ΕΘΝΙΚΟ ΤΥΠΟΓΡΑΦΕΙΟ
Για τεχνικούς λόγους στο σχεδιάγραμμα έγινε σμίκρυνση κατά ποσοστό 37 %

Αρ. Φ. 42/99
σχ. 4

ΥΠΟΥΡΓΕΙΟ ΠΕΡΙΒΑΛΛΟΝΤΟΣ ΧΩΡΟΤΑΞΙΑΣ & ΔΗΜ. ΕΡΓΩΝ	MINISTRY OF ENVIRONMENT PHYSICAL PLANNING & P. WORKS
ΓΕΝΙΚΗ ΓΡΑΜΜΑΤΕΙΑ ΔΗΜΟΣΙΩΝ ΕΡΓΩΝ ΕΙΔΙΚΗ ΥΠΗΡΕΣΙΑ ΔΗΜΟΣΙΩΝ ΕΡΓΩΝ ΣΥΓΚΟΙΝΩΝΙΑΚΩΝ ΕΡΓΩΝ ΑΤΤΙΚΗΣ	GENERAL SECRETARIAT OF PUBLIC WORKS SPECIAL SERVICE OF PUBLIC WORK TRANSPORTATION PROJECTS IN ATTICA


ΛΕΩΦΟΡΟΣ ΚΥΜΗΣ
ΤΜΗΜΑ : ΟΔΟΣ ΠΛΑΠΟΥΤΑ - ΕΘΝΙΚΗ ΟΔΟΣ Νο 1
ΥΠΟΤΜΗΜΑ 1 : ΛΕΩΦΟΡΟΣ ΚΥΜΗΣ
ΟΡΙΣΤΙΚΗ ΜΕΛΕΤΗ

KIMIS AVENUE
SECTION : PLAPOUTA STR. - NATIONAL ROAD No 1
SUBSECTION 1 : KIMIS AVENUE
FINAL STUDY

ΑΡ. ΣΧ. - DWG. No M. 03	ΛΕΩΦΟΡΟΣ ΚΥΜΗΣ
ΚΛΙΜΑΚΑ - SCALE 1:500 / 1:100	ΜΗΚΟΤΟΜΗ VERTICAL ALIGNEMENT Χ.Θ. 1+000,00 : Χ.Θ. 1+500,00
ΗΜΕΡΟΜΗΝΙΑ - DATE ΣΕΠΤΕΜΒΡΙΟΣ 1993	


ΑΝΑΔΟΧΟΙ ΜΕΛΕΤΗΣ	CONSULTING GROUP
"ΠΡΙΣΜΑ Ε.Ε." ΓΡΑΦΕΙΟ ΜΕΛΕΤΩΝ Κ.ΤΣΑΙΛΑΣ - Α.ΓΡΑΜΜΑΝΔΑΝΗΣ & ΣΥΝ/ΤΕΣ "ΔΟΜΗ Ο.Ε." Σ.ΣΤΑΘΟΠΟΥΛΟΣ - Κ.ΦΑΡΡΟΣ & ΣΙΑ ΣΥΜΒΟΥΛΟΙ ΜΗΧΑΝΙΚΟΙ "ΤΑΛΩΣ ΜΕΛΕΤΗΤΙΚΗ" Α.Ε. "Ο.Τ.Μ.Ε." ΣΥΜΒΟΥΛΟΙ ΜΗΧΑΝΙΚΟΙ Ε.Π.Ε.	"PRISMA" CONSULTING ENGINEERS K.TSAILAS - A.GRAMMANDANIS & PARTNERS "DOMI" S.STATHOPOULOS - K.FARROS & CO. CONSULTING ENGINEERS "TALOS CONSULTING" S.A. "OTME" CONSULTING ENGINEERS L.T.D.

ΕΚΠΟΝΗΣΗ ΜΕΛΕΤΗΣ	ΑΝΑΘΕΩΡΗΣΗ REVISION DESIGNED	ΟΝΟΜΑ NAME	ΗΜΕΡΟΜΗΝΙΑ DATE	ΥΠΟΓΡΑΦΗ SIGNATURE
ΓΡΑΦΕΙΟ ΜΕΛΕΤΩΝ "ΠΡΙΣΜΑ Ε.Ε." CONSULTANT "PRISMA" CONSULTING ENGINEERS	ΣΥΝΤΑΧΘΗΚΕ DESIGNED	Κ. ΤΣΑΙΛΑΣ K. TSAILAS		
		Κ. ΤΑΡΛΑ K. TARLA		
		Ν. ΤΖΕΛΕΠΗΣ N. TZELEPIS		
Ε.Υ.Δ.Ε. ΣΥΓΚΟΙΝΩΝΙΑΚΩΝ ΕΡΓΩΝ ΑΤΤΙΚΗΣ S.S.P.W. TRANSPORTATION PROJECTS IN ATTICA	ΕΛΕΓΧΘΗΚΕ-CHECKED	Ν. ΜΠΟΥΣΟΥΛΑΣ N. BOUSOULAS		
	ΕΛΕΓΧΘΗΚΕ-CHECKED	Ε. ΚΑΛΑΦΟΥΤΗ H. KALAFOUTI		
	ΘΕΩΡΗΘΗΚΕ	ΧΡ. ΣΤΑΜΟΥΛΗΣ CHR. STAMOULIS		
Δ/ΝΣΗ ΜΕΛΕΤΩΝ ΕΡΓΩΝ ΟΔΟΠΟΙΙΑΣ ROAD PLANING DIRECTION	ΕΓΚΡΙΝΕΤΑΙ APPROVED	Α. ΜΠΑΡΤΖΙΩΤΗΣ A. BARTZIOTIS		
	ΕΓΚΡΙΤΙΚΗ ΑΠΟΦΑΣΗ APPROVAL	ΑΡΙΘ. - No		

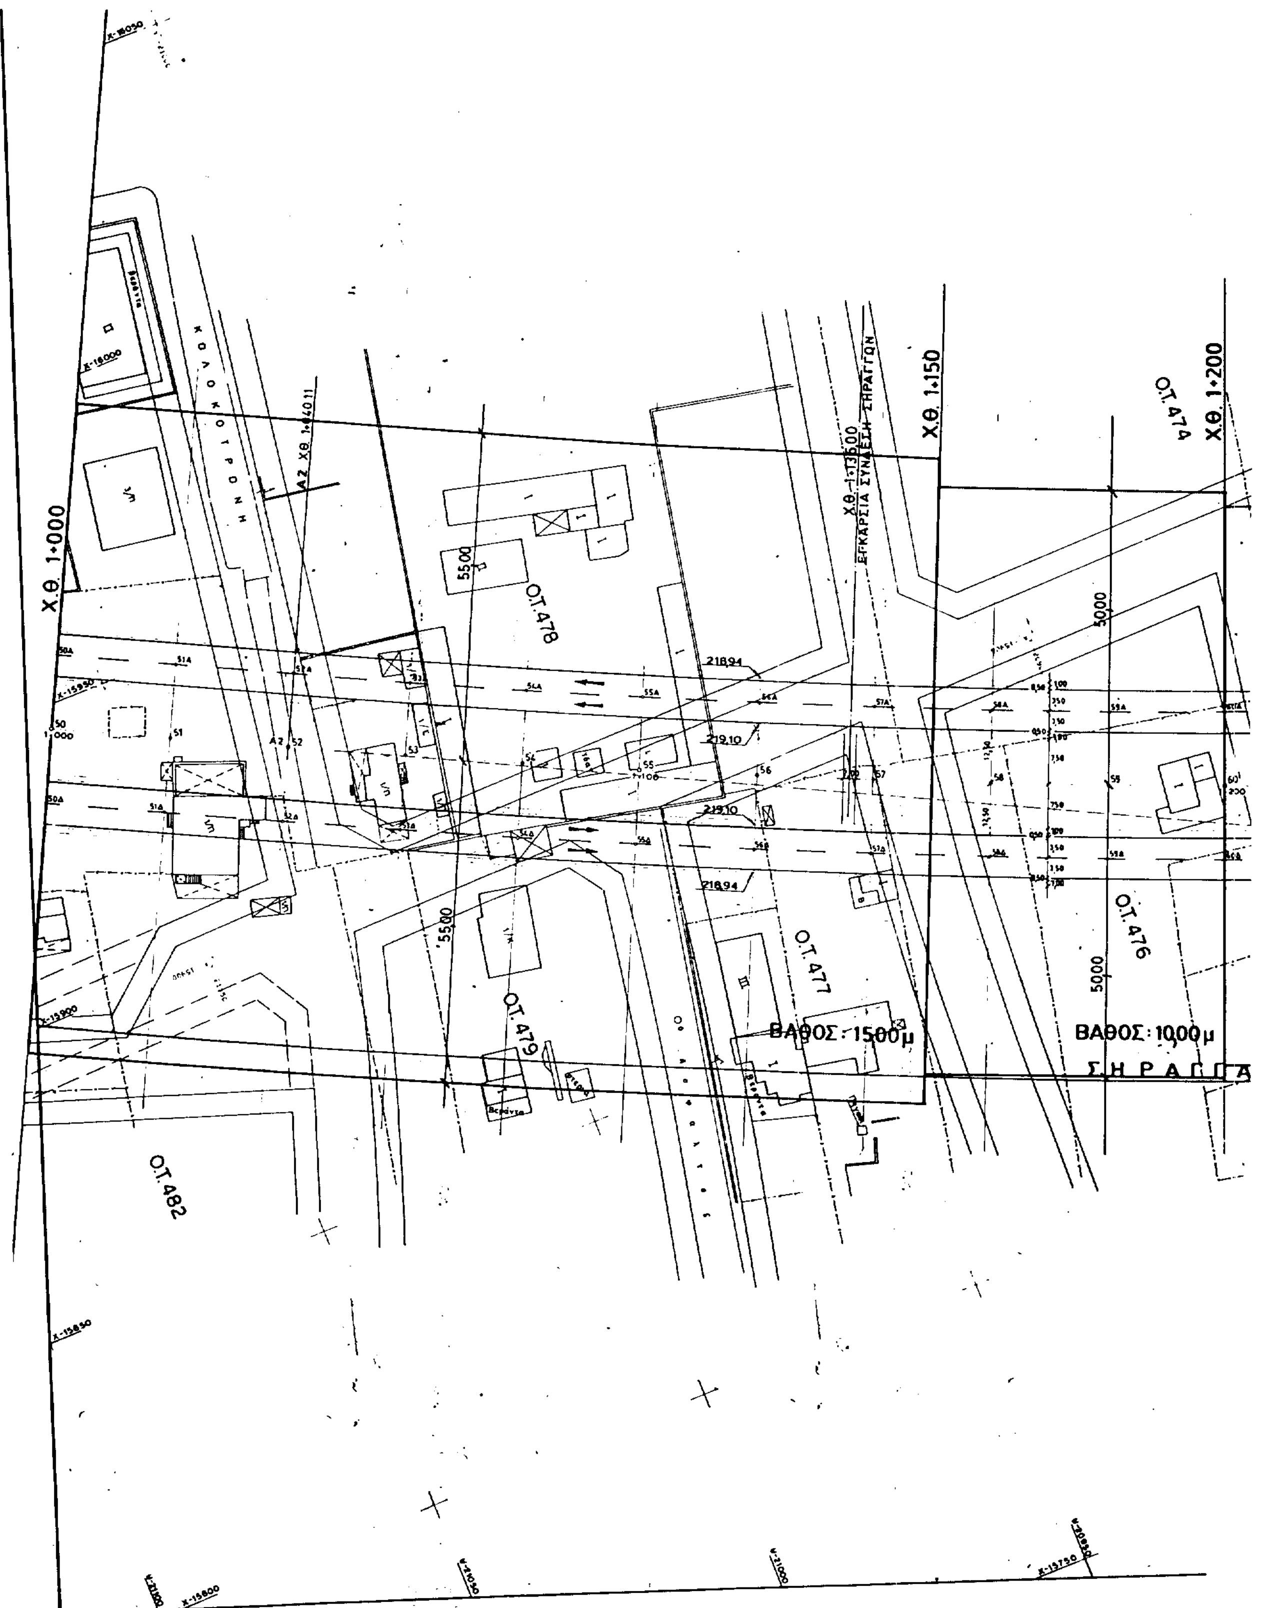

Χ.Θ. 1+000
Χ.Θ. 1+150
Χ.Θ. 1+200
Ο.Τ.478
Ο.Τ.474
Ο.Τ.476
Ο.Τ.477
Ο.Τ.479
Ο.Τ.482
ΒΑΘΟΣ: 15,00μ
ΒΑΘΟΣ: 10,00μ

ΥΠΟΥΡΓΕΙΟ
ΠΕΡΙΒΑΛΛΟΝΤΟΣ ΧΩΡΟΤΑΞΙΑΣ & ΔΗΜΟΣΙΩΝ ΕΡΓΩΝ

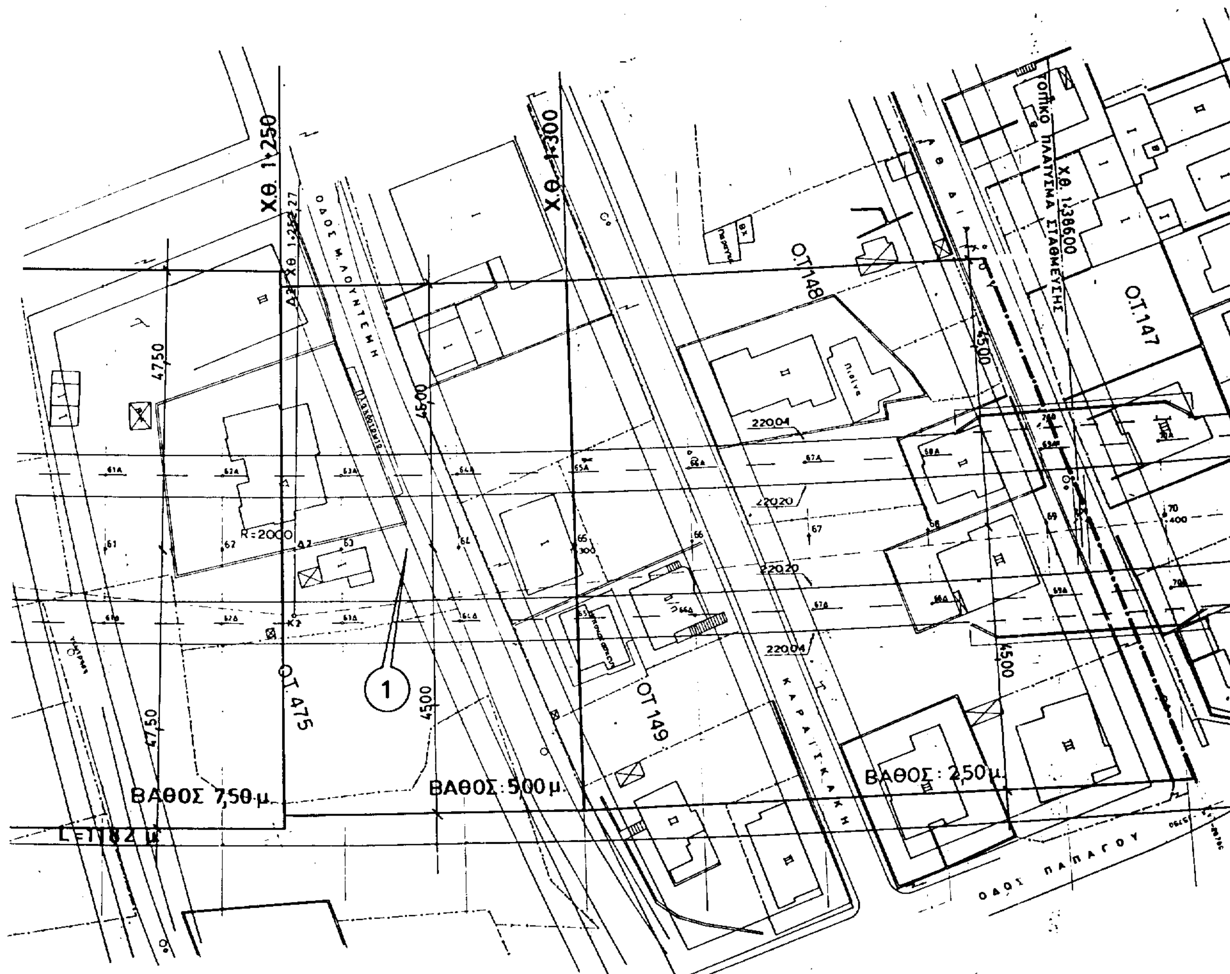

Κ2	
Γ	: 186,4931
R	: 2000
ΑΚ	: 212,96
ΚΔ	: 11,31
Μ	: 424,32

ΕΘΝΙΚΟ ΤΥΠΟΓΡΑΦΕΙΟ
Για τεχνικούς λόγους στο σχεδιάγραμμα έγινε σμίκρυνση κατά ποσοστό 59 %

ΥΠΟΥΡΓΕΙΟ
ΠΕΡΙΒΑΛΛΟΝΤΟΣ ΧΩΡΟΤΑΞΙΑΣ & ΔΗΜ. ΕΡΓΩΝ
ΣΥΝΟΔΕΥΕΙ ΤΗΝ ΥΠ' ΑΡΙΘ. 111573/93 ΑΠΟΦΑΣΗ
ΠΕΡΙ Αναστολή οικοδομικών εργασιών και χορήγησης οικοδομικών αδειών σε εντός των εγκεκριμένων ρυμοτομικών σχεδίων ... και Λυκόβρυσης (Ν. Αττικής)
ΑΘΗΝΑ 23 12 1993
Δ/ντής

Γερ. Αποστολάτος

Ο.Τ. 146

Χ.Θ. 1+500

9105_OR3

Αριθ. Σημ.	Χιλιομ. Θέση	Χ	Ψ
	1. ΛΕΩΦΟΡΟΣ ΚΥΜΗΣ		
50	1+000	-15946.105	-21060.893
51	1+020	-15937.246	-21042.962
52	1+040	-15928.386	-21025.031
A[illegible]	1+040,11	-15928.337	-21024.931
53	1+060	-15919.616	-21007.058
54	1+080	-15911.026	-20988.997
55	1+100	-15902.616	-20970.651
[illegible]	1+120	[illegible]	[illegible]
[illegible]	1+140	[illegible]	[illegible]
[illegible]	1+160	[illegible]	[illegible]
59	1+180	-15870.806	[illegible]
60	1+200	-15863.314	-20878.909
61	1+220	-15856.008	-20860.291
62	1+240	-15848.888	-20841.602
A2	1+252.27	-15844.610	-20830.092
63	1+260	-15841.956	-20822.841
64	1+280	-15835.211	-20804.013
65	1+300	-15828.655	-20785.118
66	1+320	-15822.289	-20766.159
67	1+340	-15816.112	-20747.136
68	1+360	-15810.126	-20728.053
69	1+380	-15804.331	-20708.911
70	1+400	-15798.728	-20689.712
71	1+420	-15793.317	-20670.458
72	1+440	-15788.099	-20651.151
73	1+460	-15783.574	-20631.793
T2	1+464.43	-15781.984	-20627.485
74	1+480	-15778.185	-20612.399
75	1+500	-15773.300	-20593.005
K2		-15834.000	-20834.000
KK2		-17721.411	-20138.993
	1Α. ΑΞΟΝΑΣ ΑΡΙΣΤΕΡΟΥ ΚΛΑΔΟΥ		
50A		-15957.312	-21055.356
51A		-15948.453	-21037.425
52A		-15939.592	-21019.491
53A		-15930.877	-21001.631
54A		[illegible]	[illegible]
55A		[illegible]	[illegible]
56A		[illegible]	[illegible]
57A		[illegible]	[illegible]
58A		[illegible]	[illegible]
59A		-15882.372	-20892.713
60A		-15874.927	-20874.285
61A		-15867.667	-20855.783
62A		-15860.592	-20837.211
63A		-15853.702	-20818.567
64A		-15847.000	[illegible]
65A		-15840.485	[illegible]
[illegible]		-15834.159	[illegible]
[illegible]		-15828.021	[illegible]
[illegible]		-15822.072	[illegible]
[illegible]		-15816.313	[illegible]
[illegible]		-15810.745	[illegible]
[illegible]		-15805.368	[illegible]
[illegible]		-15800.182	[illegible]
[illegible]		-15795.189	[illegible]
74A		-15790.306	[illegible]
75A		-15785.421	[illegible]
	1Δ. ΑΞΟΝΑΣ ΔΕΞΙΟΥ ΚΛΑΔΟΥ		
50Δ		-15934.898	[illegible]
51Δ		-15926.039	[illegible]
52Δ		-15917.180	[illegible]
53Δ		-15908.355	[illegible]
54Δ		-15899.709	[illegible]
55Δ		-15891.249	[illegible]
56Δ		-15882.970	-20957.706
57Δ		-15874.875	-20939.282
58Δ		-15866.965	-20920.776
59Δ		-15859.246	-20902.193
60Δ		-15851.701	-20883.533
61Δ		-15844.349	[illegible]
62Δ		-15837.185	[illegible]
63Δ		-15830.209	[illegible]
64Δ		[illegible]	[illegible]
65Δ		-15816.862	[illegible]
66Δ		-15810.470	[illegible]
67Δ		-15804.204	[illegible]
68Δ		-15798.181	[illegible]
69Δ		-15792.150	[illegible]
70Δ		[illegible]	[illegible]
[illegible]		[illegible]	[illegible]

ΥΠΟΥΡΓΕΙΟ
ΠΕΡΙΒΑΛΛΟΝΤΟΣ ΧΩΡΟΤΑΞΙΑΣ & ΔΗΜ. ΕΡΓΩΝ

ΑΡΙΘ. ΠΡΑΞΕΩΣ Γ. 3727/99

ΣΥΝΟΔΕΥΕΙ ΤΟ Π. ΔΙΑΤΑΓΜΑ ΠΕΡΙ "Καθορισμοί όρων δόμησης για την ανέγερση ακαδόμων εκατέρωθεν του άξονα της Λεωφ. Κύμης στην έγκριση του εγκεκριμένου σχεδίου των Δ. Πεύκης & Λυκόβρυσης (Ν. Αττικής) Περιοχή"

ΑΘΗΝΑ 9 Μαρτίου 1999

Ο Δ/ντής

Γ. ΑΠΟΣΤΟΛΑΤΟΣ

ΥΠΟΥΡΓΕΙΟ ΠΕΡΙΒΑΛΛΟΝΤΟΣ ΧΩΡΟΤΑΞΙΑΣ & ΔΗΜ. ΕΡΓΩΝ — MINISTRY OF ENVIRONMENT PHYSICAL PLANNING & P. WORKS

ΓΕΝΙΚΗ ΓΡΑΜΜΑΤΕΙΑ ΔΗΜΟΣΙΩΝ ΕΡΓΩΝ — GENERAL SECRETARIAT OF PUBLIC WORKS

ΕΙΔΙΚΗ ΥΠΗΡΕΣΙΑ ΔΗΜΟΣΙΩΝ ΕΡΓΩΝ — SPECIAL SERVICE OF PUBLIC WORK

ΣΥΓΚΟΙΝΩΝΙΑΚΩΝ ΕΡΓΩΝ ΑΤΤΙΚΗΣ — TRANSPORTATION PROJECTS IN ATTICA

Αρ. Φ. 42/99
Σχ. 4.

ΛΕΩΦΟΡΟΣ ΚΥΜΗΣ

ΤΜΗΜΑ : ΟΔΟΣ ΠΛΑΠΟΥΤΑ - ΕΘΝΙΚΗ ΟΔΟΣ No 1
ΥΠΟΤΜΗΜΑ 1 : ΛΕΩΦΟΡΟΣ ΚΥΜΗΣ

ΟΡΙΣΤΙΚΗ ΜΕΛΕΤΗ


KIMIS AVENUE

SECTION : PLAPOUTA STR. - NATIONAL ROAD No 1
SUBSECTION 1 : KIMIS AVENUE

FINAL STUDY

ΑΡ. ΣΧ. DWG No: OP. 03
ΚΛΙΜΑΚΑ - SCALE: 1 : 500
ΗΜΕΡΟΜΗΝΙΑ DATE: ΜΑΡΤΙΟΣ 1993

ΟΡΙΖΟΝΤΙΟΓΡΑΦΙΑ
HORIZONTIAL ALIGNMENT
Χ.Θ. 1+000 : Χ.Θ. 1+500

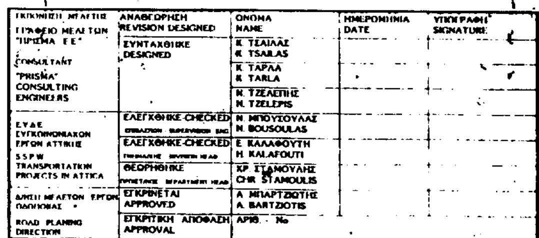

ΑΝΑΔΟΧΟΙ ΜΕΛΕΤΗΣ	CONSULTING GROUP
"ΠΡΙΣΜΑ Ε.Ε." ΓΡΑΦΕΙΟ ΜΕΛΕΤΩΝ Κ. ΤΣΑΙΛΑΣ Α. ΓΡΑΜΑΝΔΑΝΗΣ & ΣΥΝ/ΤΕΣ	"PRISMA" CONSULTING ENGINEERS K. TSAILAS A. GRAMANDANIS & PARTNERS
"ΔΟΜΗ" Σ. ΣΤΑΘΟΠΟΥΛΟΣ Κ. ΦΑΡΡΟΣ & ΣΙΑ ΣΥΜΒΟΥΛΟΙ ΜΗΧΑΝΙΚΟΙ	"DOMI" S. STATHOPOULOS K. FARROS & CO. CONSULTING ENGINEERS
"ΤΑΛΩΣ" ΜΕΛΕΤΗΤΙΚΗ Α.Ε.	"TALOS" CONSULTING S.A.
"ΟΤΜΕ" ΣΥΜΒΟΥΛΟΙ ΜΗΧΑΝΙΚΟΙ Ε.Π.Ε.	"OTME" CONSULTING ENGINEERS L.T.D.

ΕΚΠΟΝΗΣΗ ΜΕΛΕΤΗΣ	ΑΝΑΘΕΩΡΗΣΗ REVISION DESIGNED	ΟΝΟΜΑ NAME	ΗΜΕΡΟΜΗΝΙΑ DATE	ΥΠΟΓΡΑΦΗ SIGNATURE
ΓΡΑΦΕΙΟ ΜΕΛΕΤΩΝ "ΠΡΙΣΜΑ Ε.Ε." CONSULTANT "PRISMA" CONSULTING ENGINEERS	ΣΥΝΤΑΧΘΗΚΕ DESIGNED	Κ. ΤΣΑΙΛΑΣ K. TSAILAS		
		Κ. ΤΑΡΛΑ K. TARLA		
		Ν. ΤΖΕΛΕΠΗΣ N. TZELEPIS		
ΕΥΔΕ ΣΥΓΚΟΙΝΩΝΙΑΚΩΝ ΕΡΓΩΝ ΑΤΤΙΚΗΣ SSPW TRANSPORTATION PROJECTS IN ATTICA	ΕΛΕΓΧΘΗΚΕ-CHECKED	Ν. ΜΠΟΥΣΟΥΛΑΣ N. BOUSOULAS		
	ΕΛΕΓΧΘΗΚΕ-CHECKED	Ε. ΚΑΛΑΦΟΥΤΗ H. KALAFOUTI		
	ΘΕΩΡΗΘΗΚΕ	ΧΡ. ΣΤΑΜΟΥΛΗΣ CHR. STAMOULIS		
ΔΝΣΗ ΜΕΛΕΤΩΝ ΕΡΓΩΝ ΟΔΟΠΟΙΙΑΣ	ΕΓΚΡΙΝΕΤΑΙ APPROVED	Α. ΜΠΑΡΤΖΙΩΤΗΣ A. BARTZIOTIS		
ROAD PLANING DIRECTION	ΕΓΚΡΙΤΙΚΗ ΑΠΟΦΑΣΗ APPROVAL	ΑΡΙΘ. - No		

ΣΥΝΤΕΤΑΓΜΕΝΕΣ ΧΩΡΟΣΤΑΘΜΙΚΩΝ ΑΦΕΤΗΡΙΩΝ

R146100ΑΠ			
R6	-15796.200	-20645.300	236.489

ΣΥΝΤΕΤΑΓΜΕΝΕΣ ΠΟΛΥΓΩΝΟΜΕΤΡΙΚΩΝ ΣΗΜΕΙΩΝ

S338	-15788.330	-20618.310	[illegible]
S338A	-15792.610	-20590.000	235.86
S339	-15778.970	-20646.560	238.26
S340	-15864.820	-20643.190	242.71

ΕΘΝΙΚΟ ΤΥΠΟΓΡΑΦΕΙΟ

ΕΦΗΜΕΡΙΔΑ ΤΗΣ ΚΥΒΕΡΝΗΣΕΩΣ

ΚΑΠΟΔΙΣΤΡΙΟΥ 34 * ΑΘΗΝΑ 104 32 * TELEX 223211 YPET GR * FAX 52 34 312
ΗΛΕΚΤΡΟΝΙΚΗ ΔΙΕΥΘΥΝΣΗ: http: www.et.gr
INTERNET: hol.gr
e-mail: nvas @ hol.gr

ΥΠΗΡΕΣΙΕΣ ΕΞΥΠΗΡΕΤΗΣΗΣ ΠΟΛΙΤΩΝ

ΚΕΝΤΡΙΚΗ ΥΠΗΡΕΣΙΑ
Σολωμού 51

Πληροφορίες δημοσιευμάτων Α.Ε. - Ε.Π.Ε.	5225 761 5230 841
Πληροφορίες δημοσιευμάτων λοιπών Φ.Ε.Κ.	5225 713 5249 547
Πώληση Φ.Ε.Κ.	5239 762
Φωτοαντίγραφα παλαιών Φ.Ε.Κ.	5248 141
Βιβλιοθήκη παλαιών Φ.Ε.Κ.	5248 188
Οδηγίες για δημοσιεύματα Α.Ε. - Ε.Π.Ε.	5248 785
Εγγραφή Συνδρομητών Φ.Ε.Κ. και αποστολή Φ.Ε.Κ.	5248 320

ΠΕΡΙΦΕΡΕΙΑΚΑ ΓΡΑΦΕΙΑ
ΠΩΛΗΣΗΣ Φ.Ε.Κ.

ΘΕΣΣΑΛΟΝΙΚΗ Βασ. Όλγας 227 - Τ.Κ. 54100	(031) 423 956
ΠΕΙΡΑΙΑΣ Νικήτα 6-8 Τ.Κ. 185 31	4135 228
ΠΑΤΡΑ Κορίνθου 327 - Τ.Κ. 262 23	(061) 6381 100
ΙΩΑΝΝΙΝΑ Διοικητήριο Τ.Κ. 450 44	(0651) 87215
ΚΟΜΟΤΗΝΗ Δημοκρατίας 1 Τ.Κ. 691 00	(0531) 22 858
ΛΑΡΙΣΑ Διοικητήριο Τ.Κ. 411 10	(041) 597449
ΚΕΡΚΥΡΑ Σαμαρά 13 Τ.Κ. 491 00	(0661) 89 127 / 89 120
ΗΡΑΚΛΕΙΟ Πλ. Ελευθερίας 1, Τ.Κ. 711 10	(081) 396 223
ΛΕΣΒΟΣ Πλ. Κωνσταντινουπόλεως Τ.Κ. 811 00 Μυτιλήνη	(0251) 46 888 / 47 533

ΤΙΜΗ ΦΥΛΛΩΝ ΕΦΗΜΕΡΙΔΟΣ ΤΗΣ ΚΥΒΕΡΝΗΣΕΩΣ
- Μέχρι 8 σελίδες 200 δρχ.
- Από 8 σελίδες και άνω προσαύξηση 100 δρχ. ανά 8σέλιδο ή μέρος αυτού

ΕΤΗΣΙΕΣ ΣΥΝΔΡΟΜΕΣ Φ.Ε.Κ.

Τεύχος	Κ.Α.Ε. Προϋπολογισμού 2531	Κ.Α.Ε. εσόδου υπέρ ΤΑΠΕΤ 3512
Α΄ (Νόμοι, Π.Δ., Συμβάσεις κ.λπ.)	60.000 δρχ.	3.000 δρχ.
Β΄ (Υπουργικές αποφάσεις κ.λπ.)	70.000 » .	3.500 » .
Γ΄ (Διορισμοί, απολύσεις κ.λπ. Δημ. Υπαλλήλων)	15.000 » .	750 » .
Δ΄ (Απαλλοτριώσεις, πολεοδομία κ.λπ.)	70.000 » .	3.500 » .
Αναπτυξιακών Πράξεων (Τ.Α.Π.Σ.)	30.000 » .	1.500 » .
Ν.Π.Δ Δ. (Διορισμοί κ.λπ. προσωπικού Ν.Π.Δ.Δ.)	15.000 » .	750 » .
Παράρτημα (Προκηρύξεις θέσεων ΔΕΠ κ.τλ.)	5.000 » .	250 » .
Δελτίο Βιομηχανικής Ιδιοκτησίας (Δ.Ε.Β.Ι.)	10.000 » .	500 » .
Ανωτάτου Ειδικού Δικαστηρίου (Α.Ε.Δ.)	3.000 » .	150 » .
Προκηρύξεων Α.Σ.Ε.Π.	10.000 » .	500 » .
Ανωνύμων Εταιρειών & Ε.Π.Ε.	250.000 » .	12.500 » .
ΓΙΑ ΟΛΑ ΤΑ ΤΕΥΧΗ ΕΚΤΟΣ Α.Ε. & Ε.Π.Ε.	250.000 » .	12.500 » .

* Οι συνδρομές του εσωτερικού προπληρώνονται στα Δημόσια Ταμεία που δίνουν αποδεικτικό είσπραξης (διπλότυπο) το οποίο με τη φροντίδα του ενδιαφερομένου πρέπει να στέλνεται στην Υπηρεσία του Εθνικού Τυπογραφείου.
* Οι συνδρομές του εξωτερικού επιβαρύνονται, πέραν των ανωτέρω αναφερομένων ποσών, με τα ταχυδρομικά τέλη και μπορεί να στέλνονται με επιταγή και σε ανάλογο συνάλλαγμα στο Διευθυντή Διαχείρισης του Εθνικού Τυπογραφείου.
* Η πληρωμή του υπέρ ΤΑΠΕΤ ποσοστού που αντιστοιχεί σε συνδρομές, εισπράττεται από τα Δημόσια Ταμεία.
* Οι συνδρομητές του εξωτερικού μπορούν να στέλνουν το ποσό του ΤΑΠΕΤ μαζί με το ποσό της συνδρομής.
* Οι Νομαρχιακές Αυτοδιοικήσεις, οι Δήμοι, οι Κοινότητες ως και οι επιχειρήσεις αυτών πληρώνουν το μισό χρηματικό ποσό της συνδρομής και ολόκληρο το ποσό υπέρ του ΤΑΠΕΤ.
* Η συνδρομή ισχύει για ένα χρόνο, που αρχίζει την 1η Ιανουαρίου και λήγει την 31η Δεκεμβρίου του ίδιου χρόνου. Δεν εγγράφονται συνδρομητές για μικρότερο χρονικό διάστημα.
* Η εγγραφή ή ανανέωση της συνδρομής πραγματοποιείται το αργότερο μέχρι τον Μάρτιο κάθε έτους.
* Αντίγραφα διπλοτύπων, ταχυδρομικές επιταγές και χρηματικά γράμματια δεν γίνονται δεκτά.

Οι υπηρεσίες εξυπηρέτησης των πολιτών λειτουργούν καθημερινά από 08.00΄ έως 13.00΄

(ΑΠΟ ΤΟ ΕΘΝΙΚΟ ΤΥΠΟΓΡΑΦΕΙΟ)